
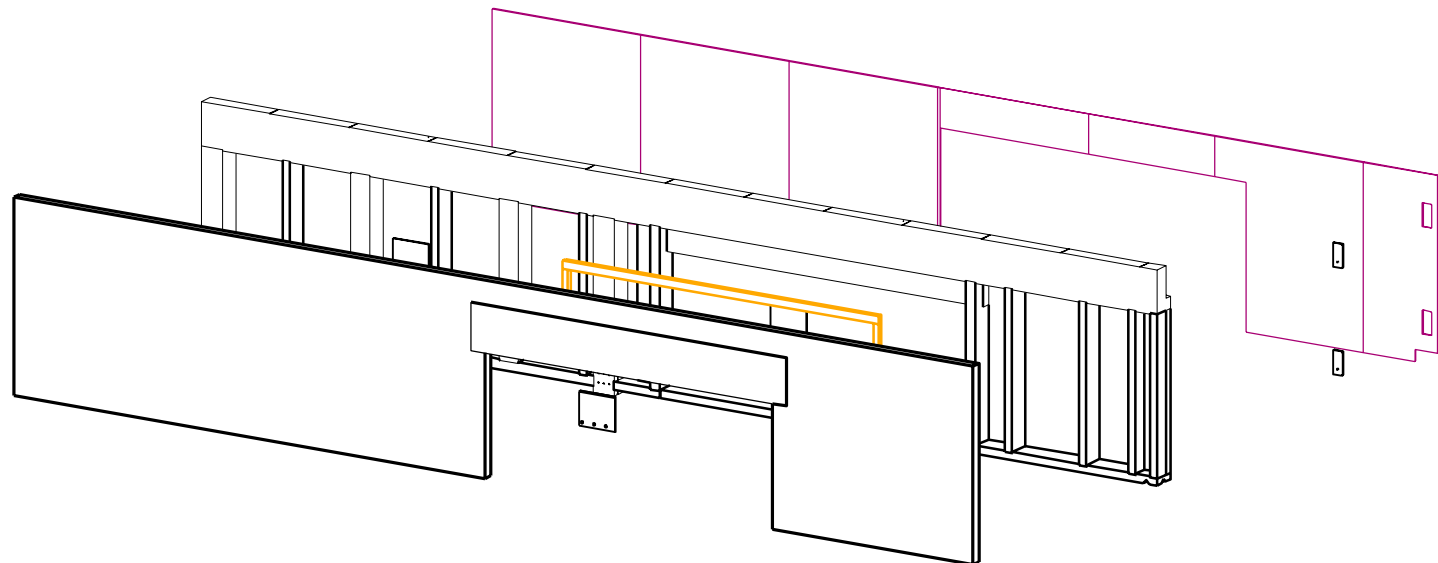


Format:	594 X 840
---------	-----------


Polds : 568.511 kg

Qté	Section	Long.
1	60x180	4575
1	80x180	3130
2	180x160	1205
1	180x180	1320
1	180x180	1320
1	60x120	1225
3	60x180	1205
3	60x180	1225
2	60x180	1225
2	80x180	1225
1	80x200	2740
1	180x340	8050

Qté	Section	Long.
2	40x40	300
1	40x60	2660
1	360x19	2660
4		

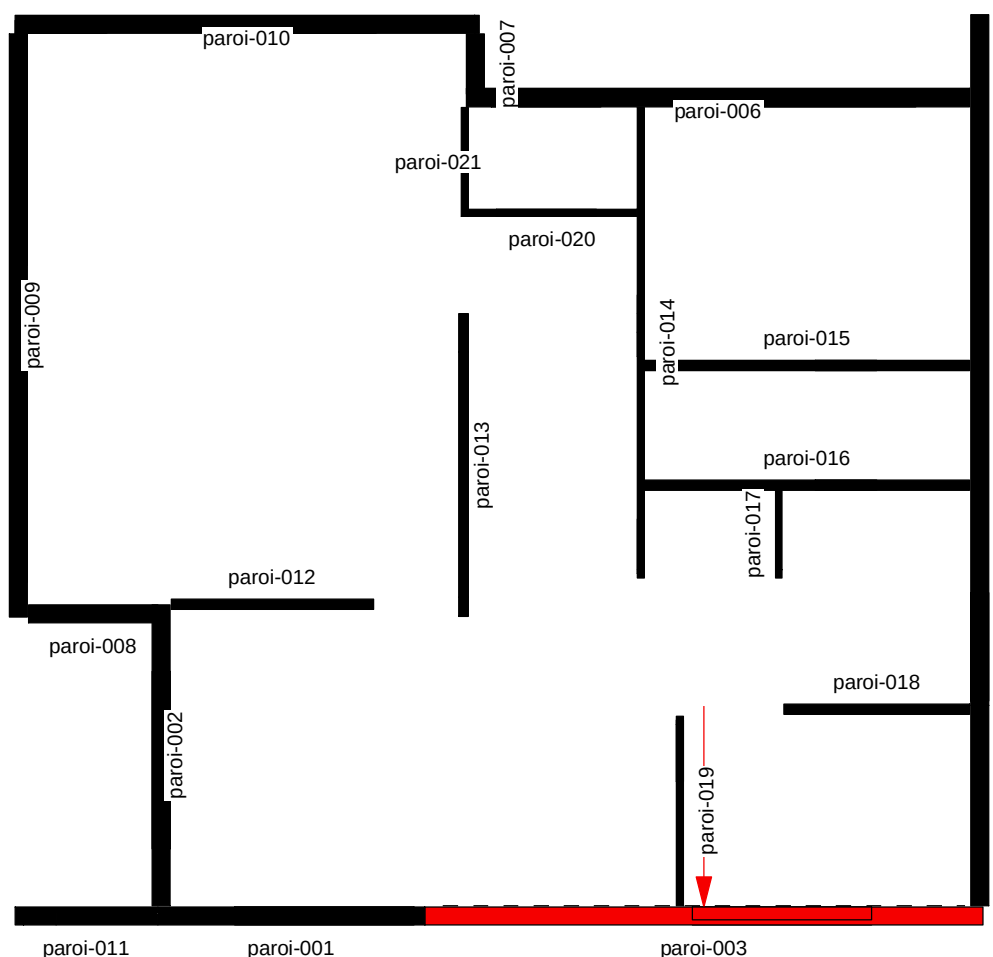

Coupe C-C

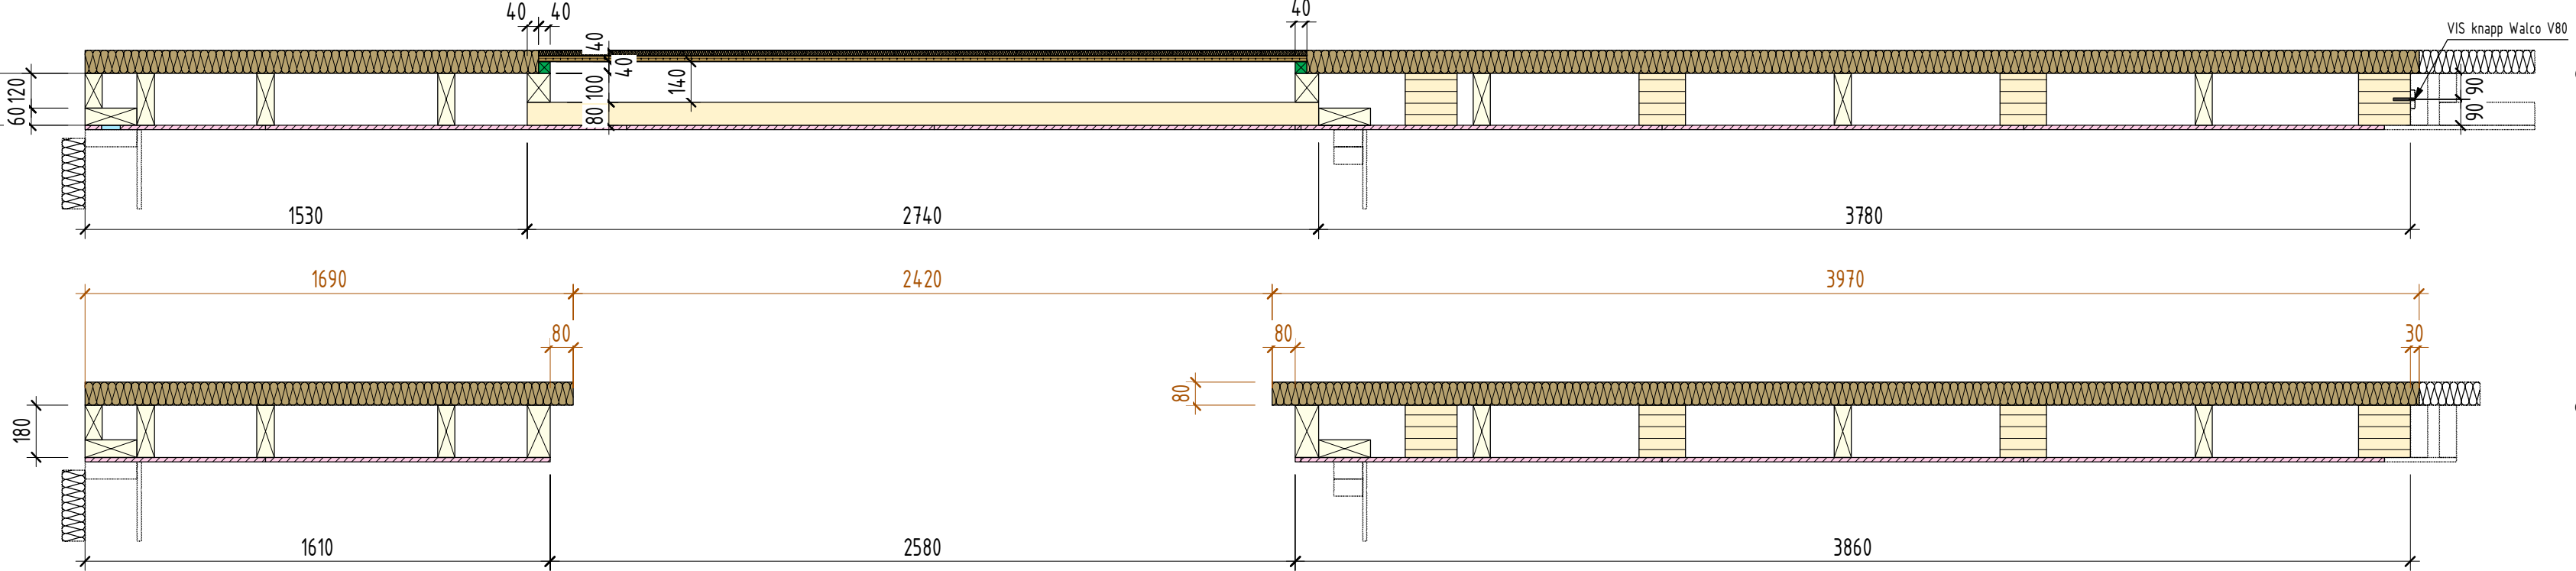


Technical drawing of a roof structure showing two types of roof trusses: "Agrafe standard" and "Agrafe type KG700". The drawing includes dimensions for various components, such as the width of the trusses (1250 mm), the spacing between them (1065 mm), and the overall width of the structure (4569 mm). It also shows details of the roof cladding (OSB) and the fasteners (Rothoblaas WHT 540) used to secure the cladding to the trusses.

Chaque panneau OSB 15 mm, agrafé tout bords
avec 2 rangées d'agrafe, AV = 35 mm
Agrafe type KG700: larg. 11.25 mm, long. 50 mm

3391

Rothoblaas WHT 540
45x clous striés 4x60
1x boulon M16 8.8
POSE SUR CHANTIER


Rothoblaas WHT 540
45x clous striés 4x60
1x boulon M16 8.8
POSE SUR CHANTIER

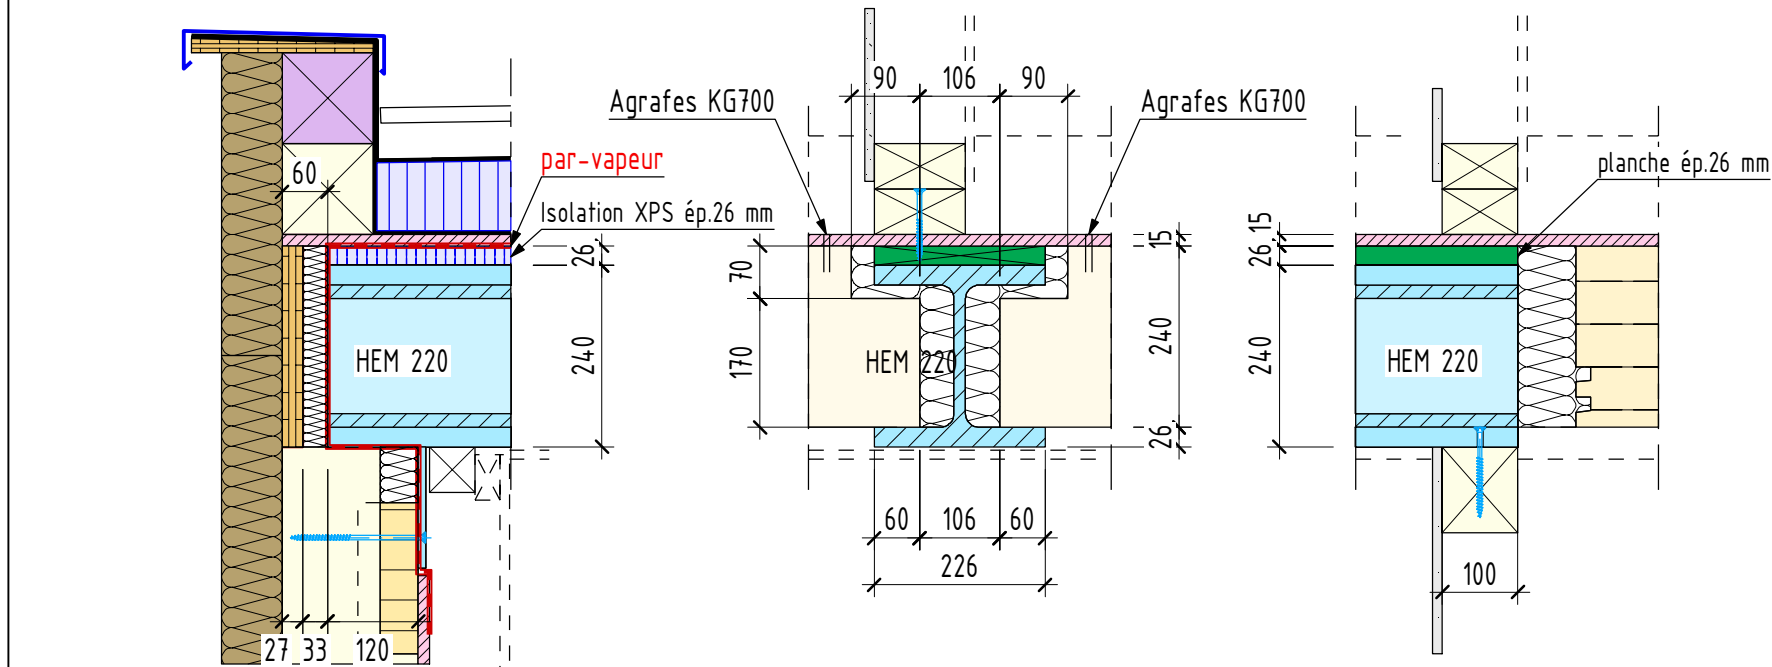

Détail A4 1:10

Détail A6 1:10

Détail A5 1:10

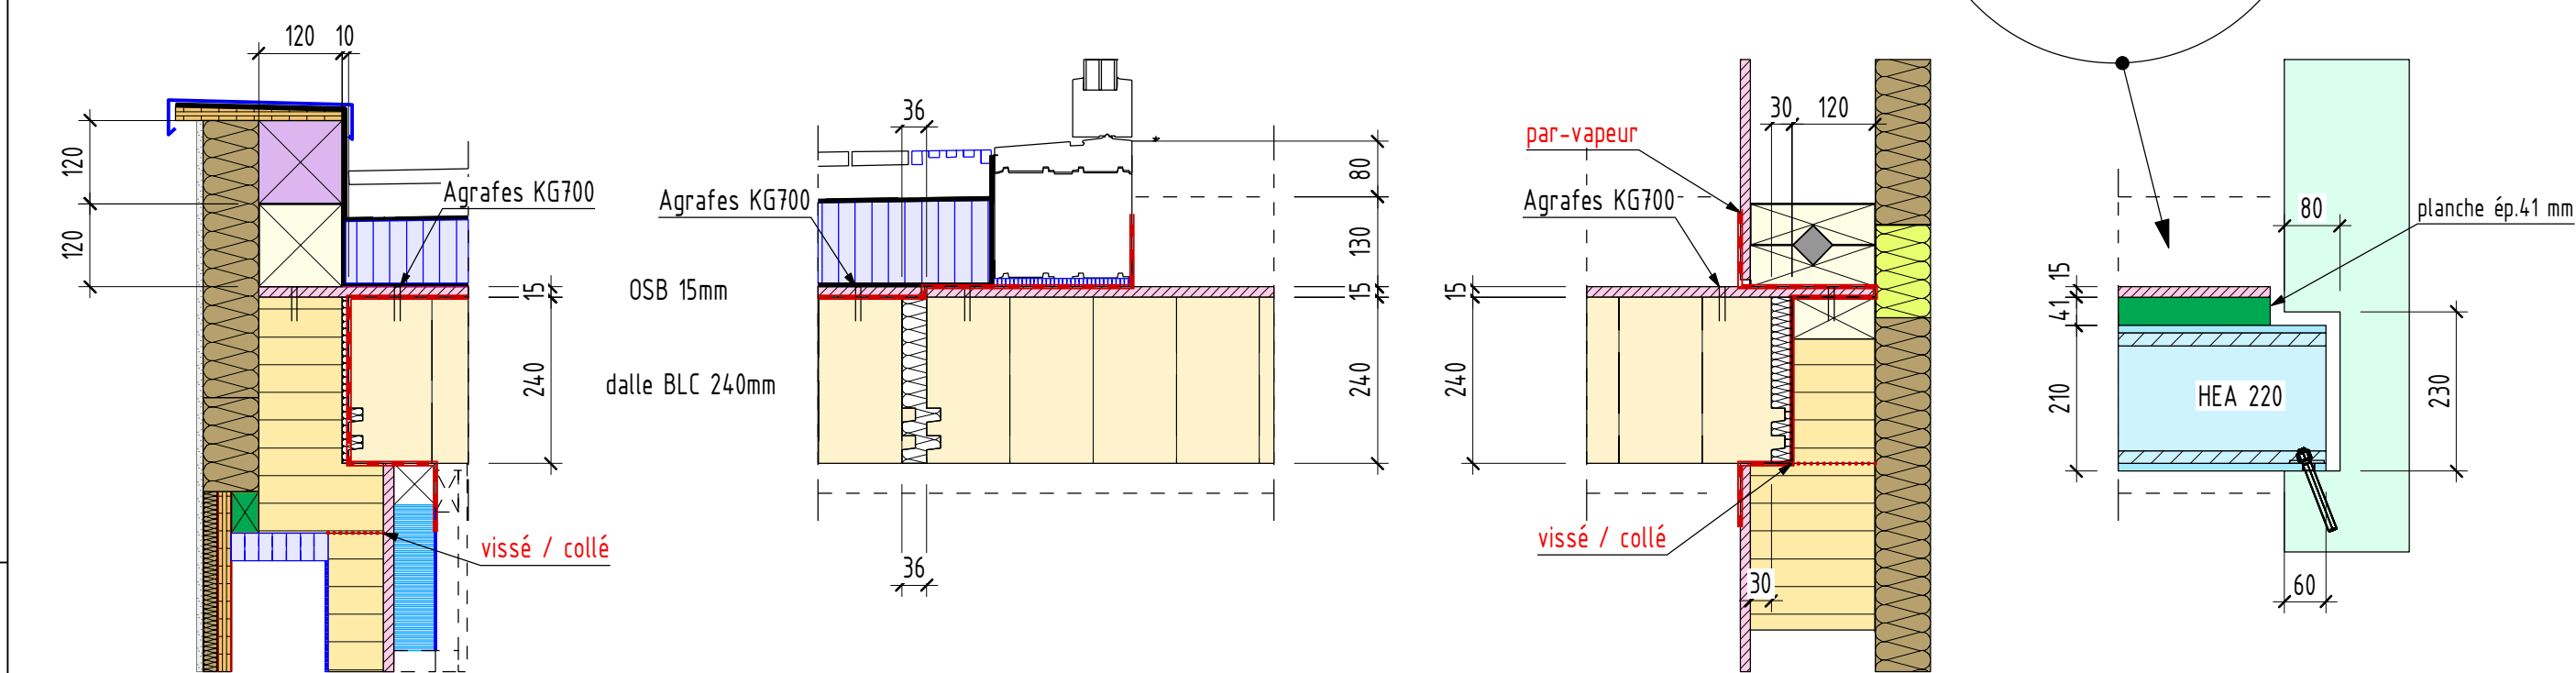


Détail A1 1:10

Détail A2 1:10

Détail A3 1:10


Détail B4 1:10

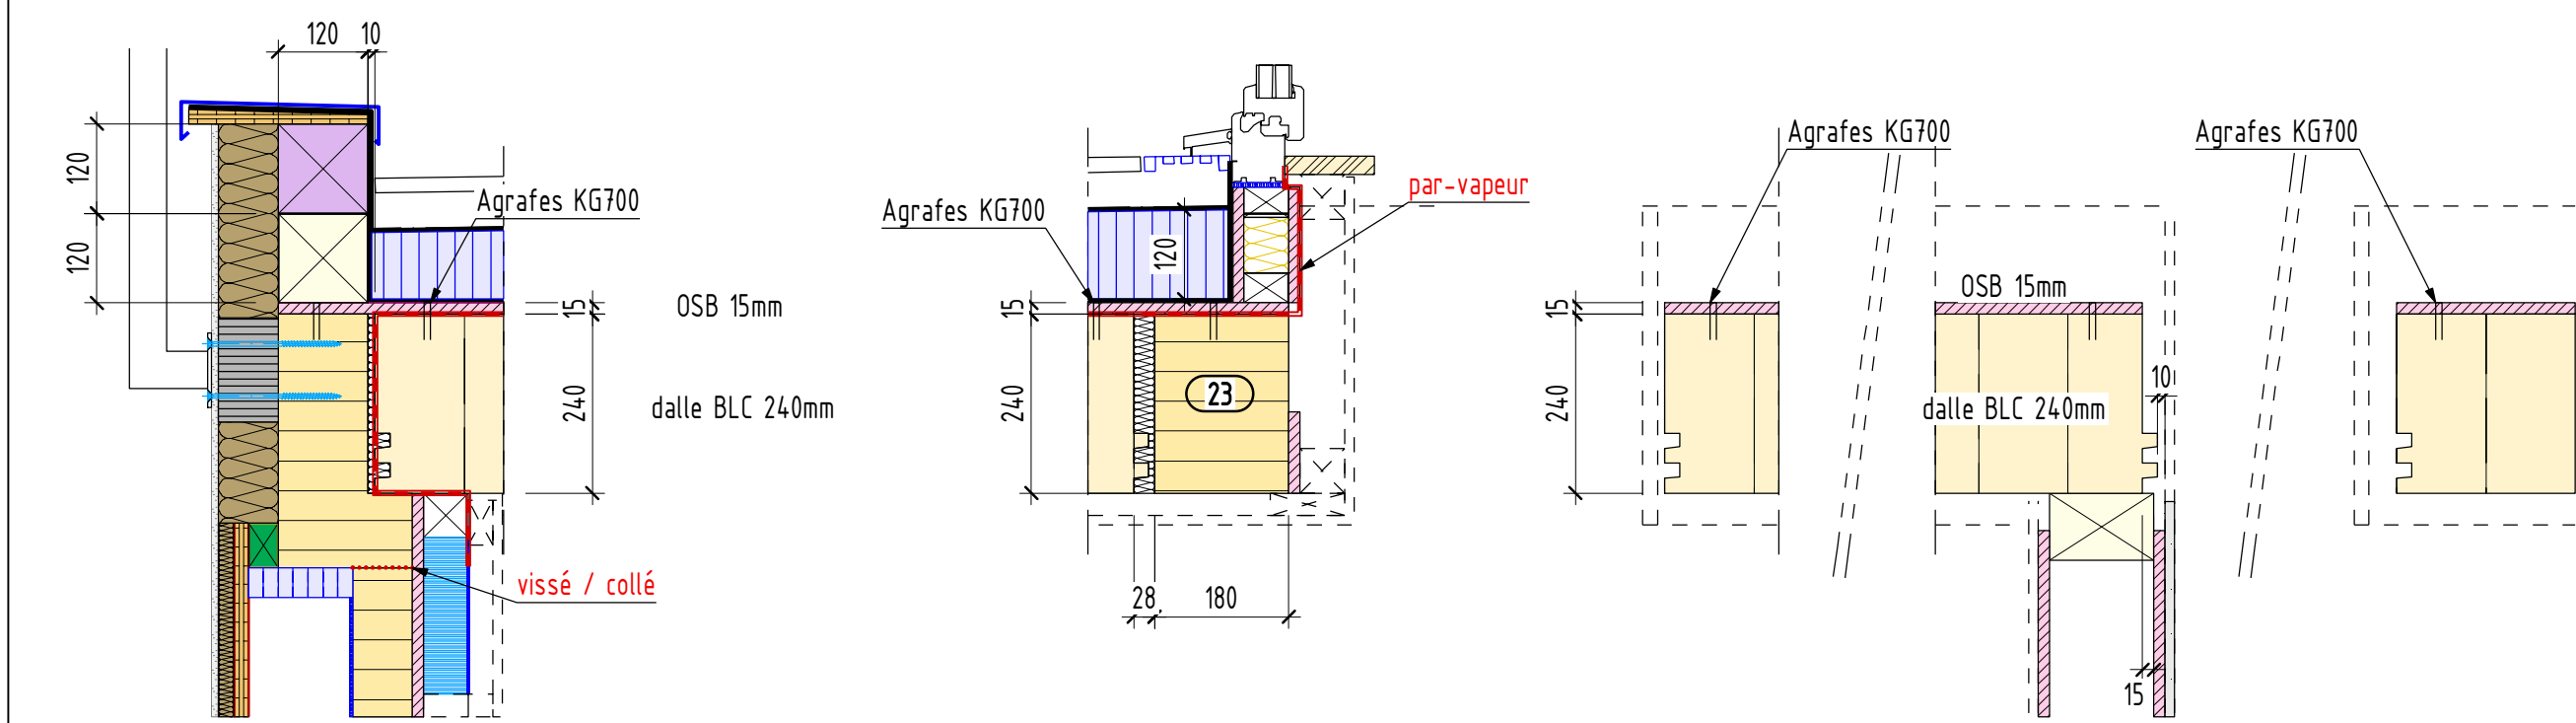

Détail B1 1:10

Détail B2 1:10

Détail B3 1:10

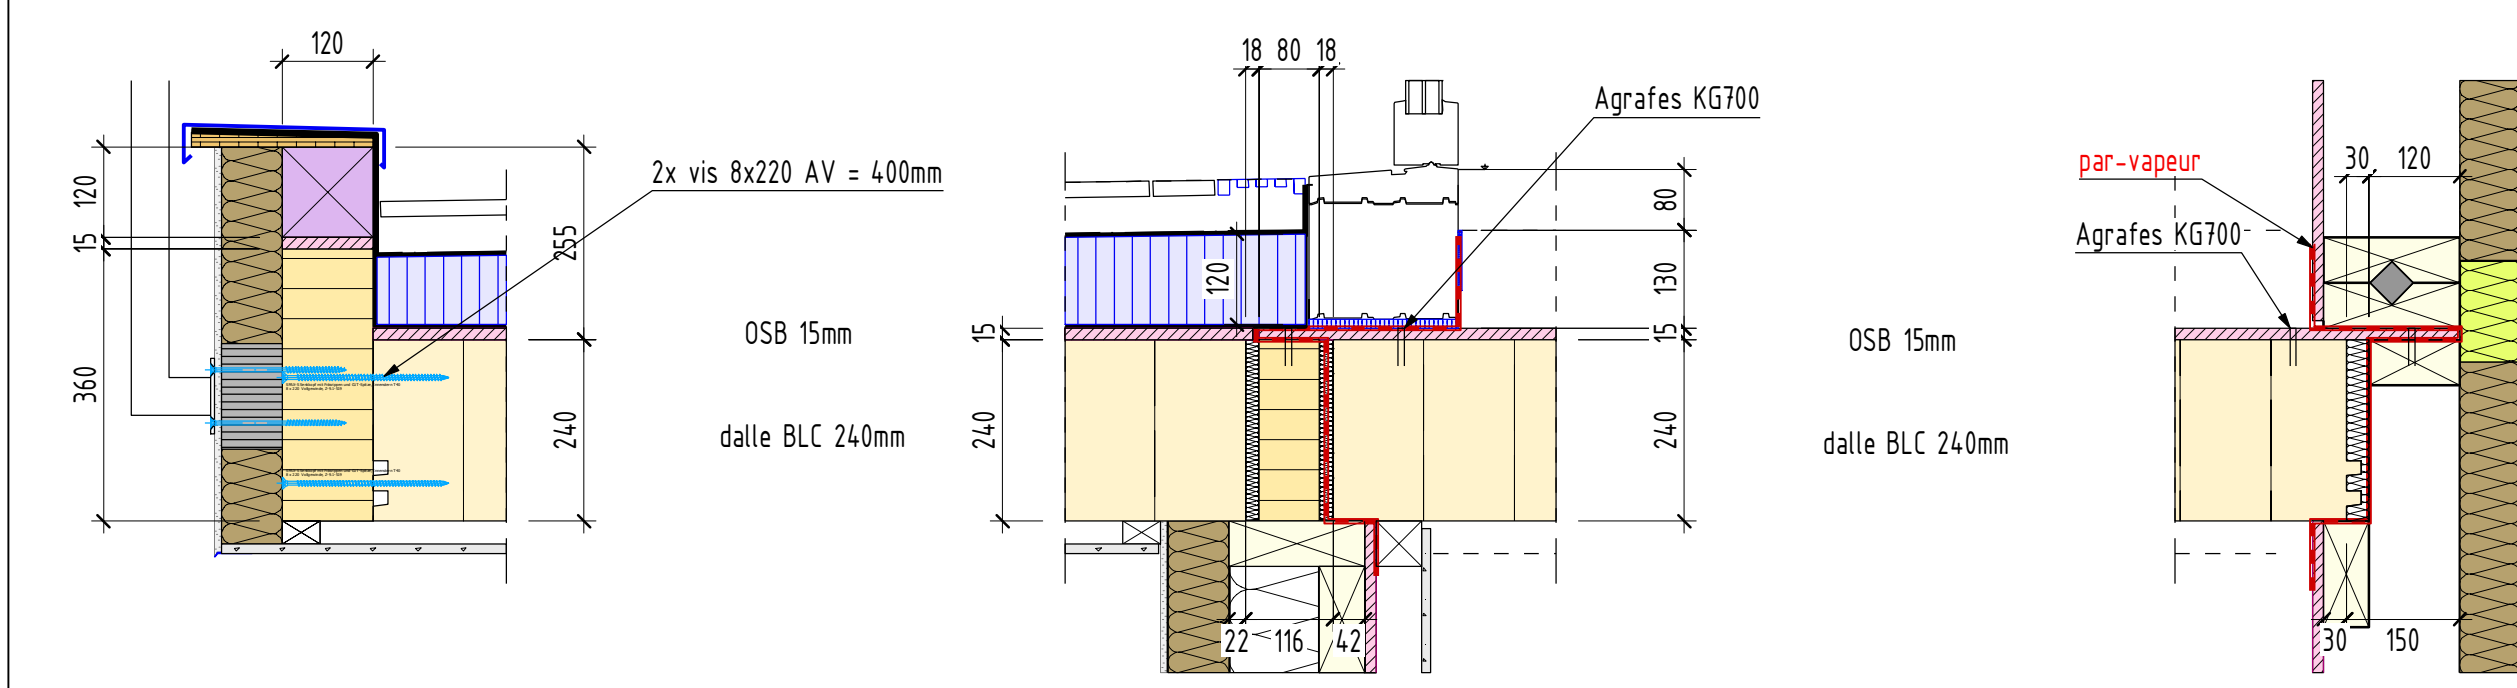


Détail C1 1:10

Détail C2 1:10

Détail C3 1:10

Matériau	No. LC	Groupe	Qté	Long. réelle [mm]	Hauteur réelle [mm]	Larg. réelle [mm]	Vol. brut [m³]
Matériau:Dalle lamellé-collé							
Dalle lamellé-collé	293		1	4235	240	470	0.49
Dalle lamellé-collé	294		2	7190	240	366	1.39
Dalle lamellé-collé	295		1	625	240	600	0.09
Dalle lamellé-collé	296		1	2839	240	600	0.41
Dalle lamellé-collé	297		2	3995	240	600	1.15
Dalle lamellé-collé	298		3	4174	240	600	1.80
Dalle lamellé-collé	299		3	4235	240	600	1.87
Dalle lamellé-collé	300		3	4060	240	630	1.84
Dalle lamellé-collé	301		3	4174	240	630	1.89
Dalle lamellé-collé	302		3	4270	240	650	2.04
Dalle lamellé-collé	303		3	2780	240	660	1.32
Dalle lamellé-collé	304		4	3114	240	660	1.97
Dalle lamellé-collé	305		2	3995	240	660	1.27
Dalle lamellé-collé	306		3	4174	240	660	1.98
Dalle lamellé-collé	307		7	4235	240	660	4.80
Dalle lamellé-collé	308		3	6820	240	660	3.24
Dalle lamellé-collé	309		4	11940	240	660	7.38
			48				35.45

DALLE SUR REZ: 1:50

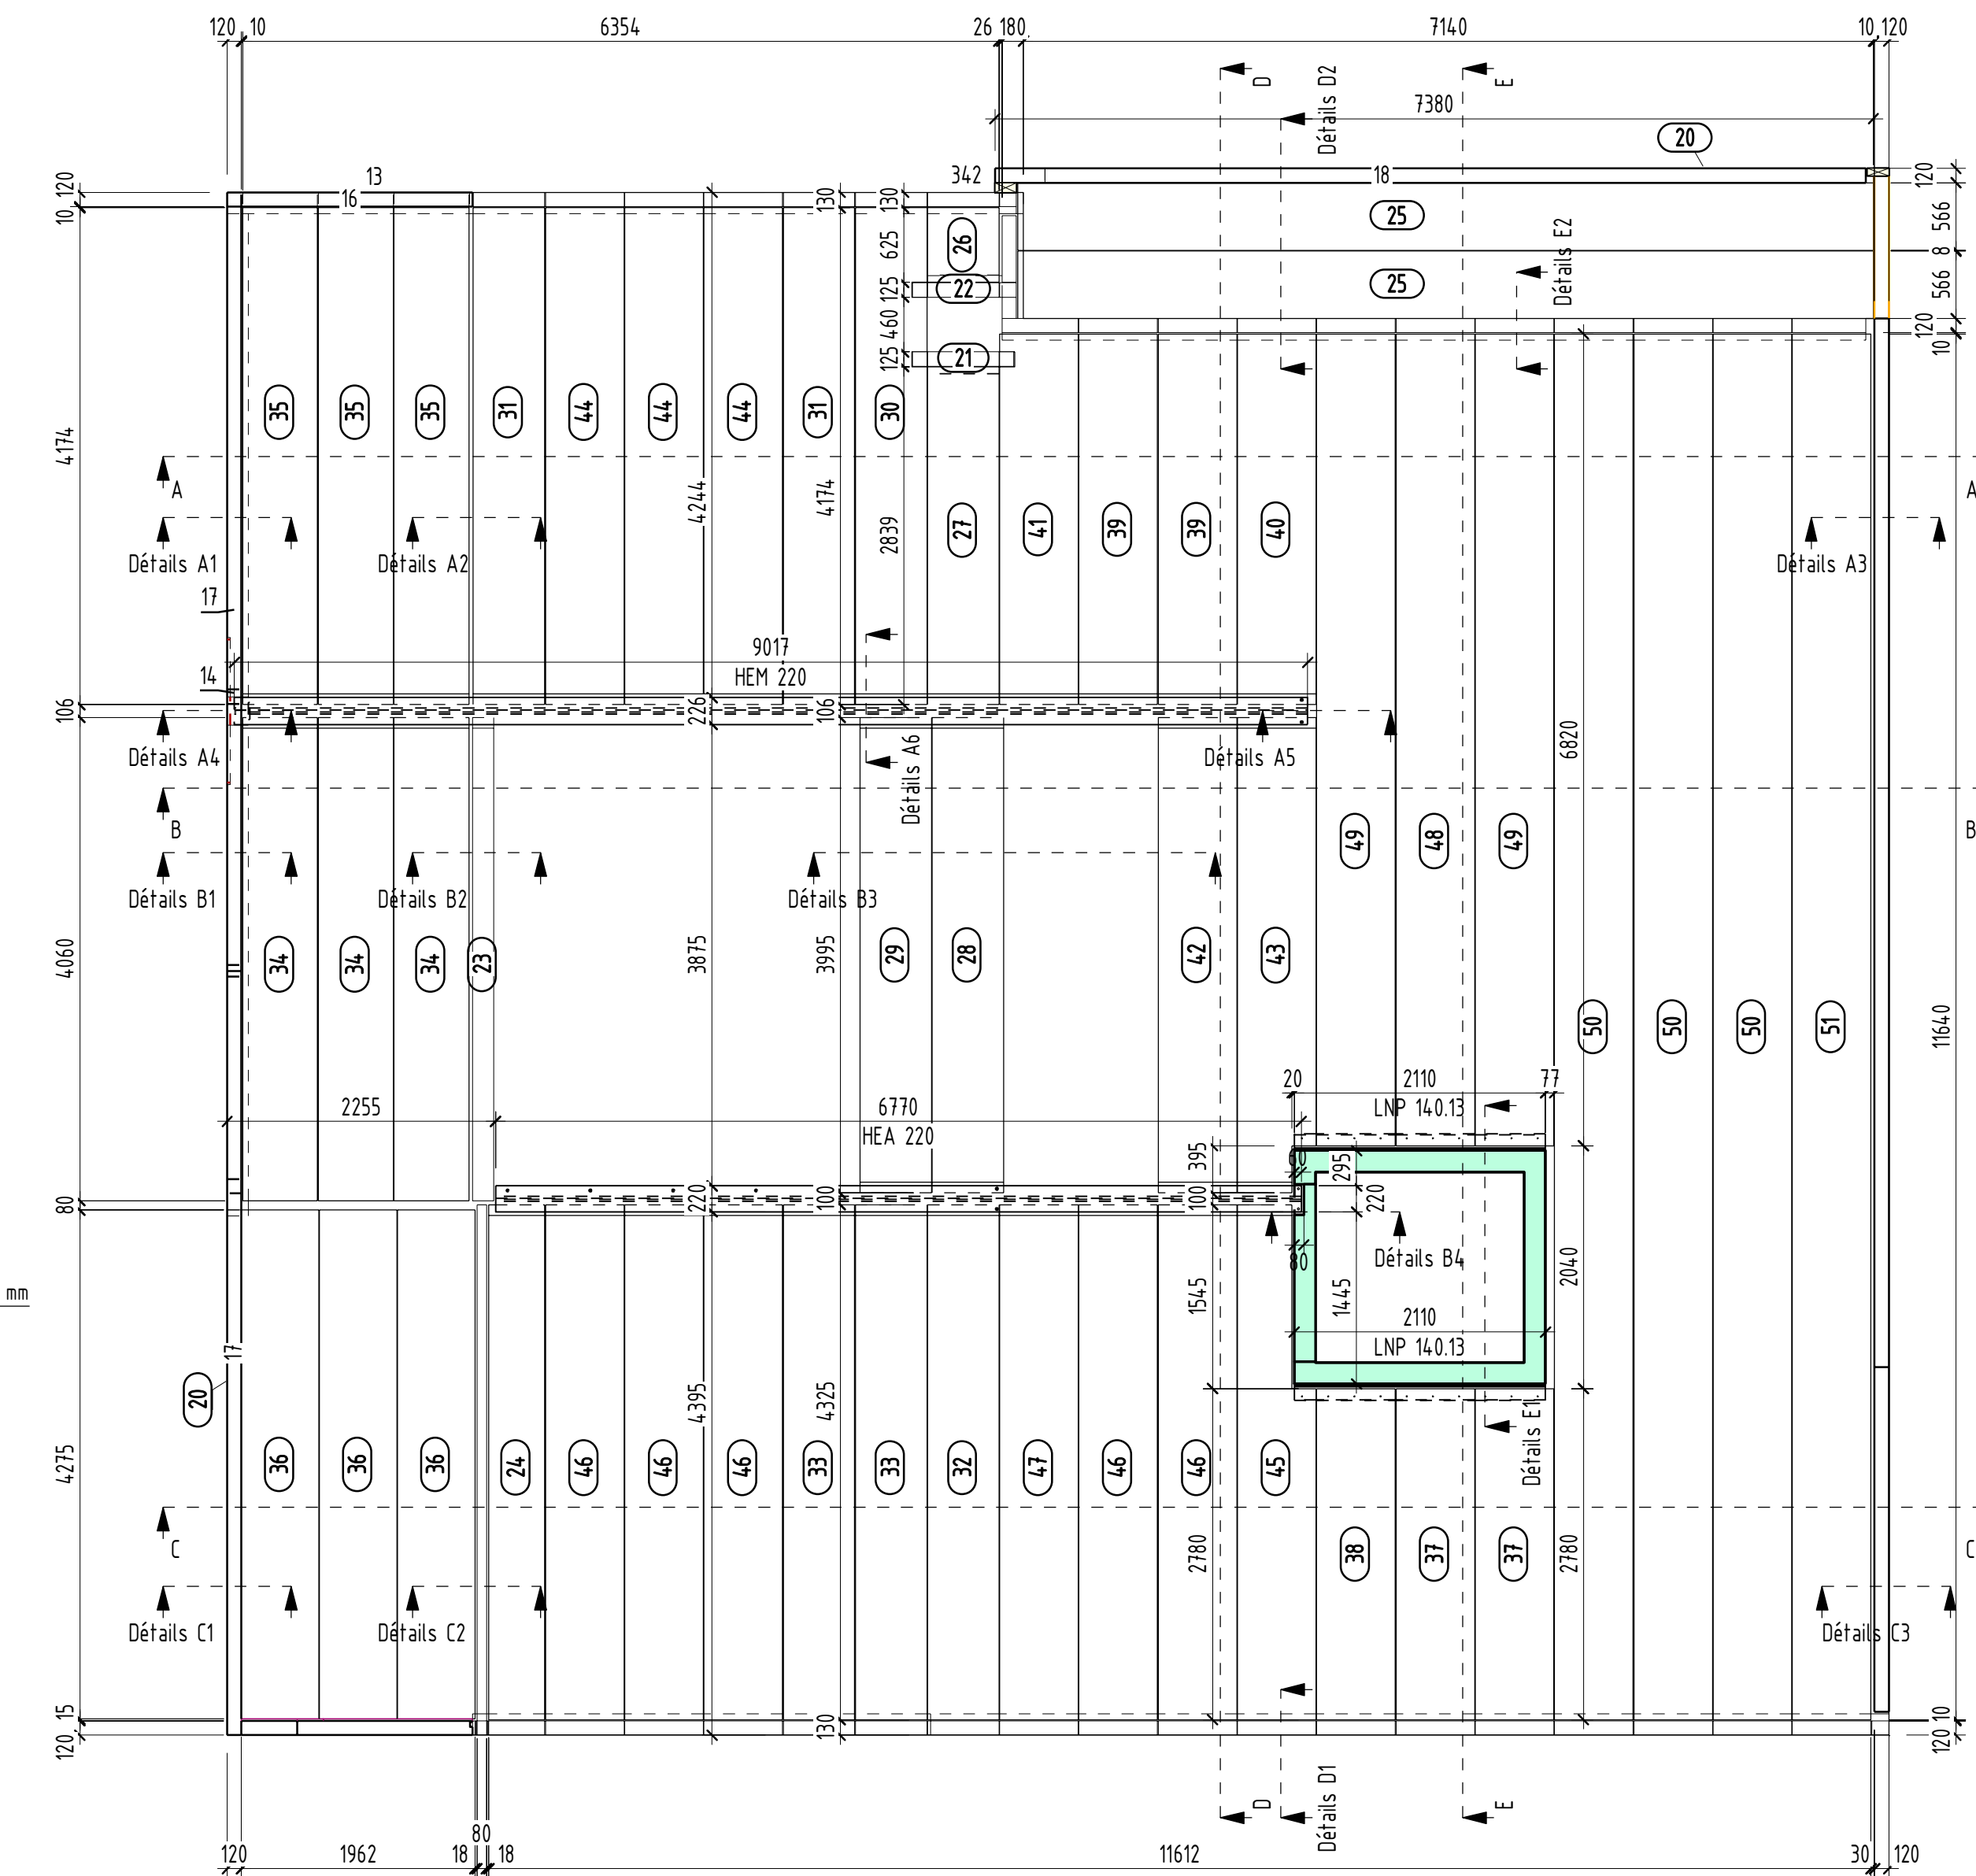

dnm

ingénieur-conseil Sàrl

franquemont 8a/2350 saignelégier
Tel 032 544 73 19/Nat 079 395 24 55
marc.donze@dnm-ing.ch

Mandat / Plan: — — —

Dessin: J.-M.A

Format: 594 X 630

Date: 08.01.2020

Modifié: a.
b.
c.

Echelle : 1:10

Groupe : Détails/principes fenêtres

isolation XPS

WEDI 4 mm

isolation XPS avec feuille aluminium (sur caisson de store)

Latte / carrelet sapin/épicéa

Panneau 3 plis 19 mm

fibre de bois à crépir

BLC GL 24h

DUO, sapin/épicéa C24

R

Equerres métallique de renfort dès un vide lumière de 1000 mm

Pare-vapeur

Détail caisson de store étage 1:10

Détail embrasure de fenêtre "horizontale" 1:10

Détail seuil p. fenêtre étage Nord 1:10

Détail caisson de store rez-de-chaussée 1:10

Détail embrasure de fenêtre "horizontale" 1:10

Détail seuil p. fenêtre étage Sud/Ouest 1:10

Détail/principe "haut des fenêtres sans store 1:10

Détail tablette de fenêtre 1:10

Détail seuil verre fixe étage Sud/Ouest 1:10

Détail caisson de store "horizontale" 1:10

Détail tablette de fenêtre rez Sud/Est 1:10

Détail seuil p. fenêtre rez 1:10

Echelle :	1:10 / 1:30
Groupe :	TOITURE

