




Projet / Nom	03464	Date	2018/04
Client / N°	110	Phase	ND
Formet	54x x 44x 140	Horiz	A
		Vert	B

Situation	150
Coupes	1:10


Situation	150
Appui de dalle	sommier 20/40 (GL24h)

Remarques générales:
 -Les dessins illustrent uniquement les éléments statiques de la structure.
 -Traitement anti-corrosion des pièces métalliques: C2 mt et C3 ext.
 -Pour la planification des parois non-porteuses, il faut tenir compte d'une flèche maximale de 15mm.
 -Les éléments de dalle ont une largeur de 66cm.


Legende:
 -Mur porteur en BA sous dalle
 -Mur porteur en bois
 -Mur porteur sur dalle

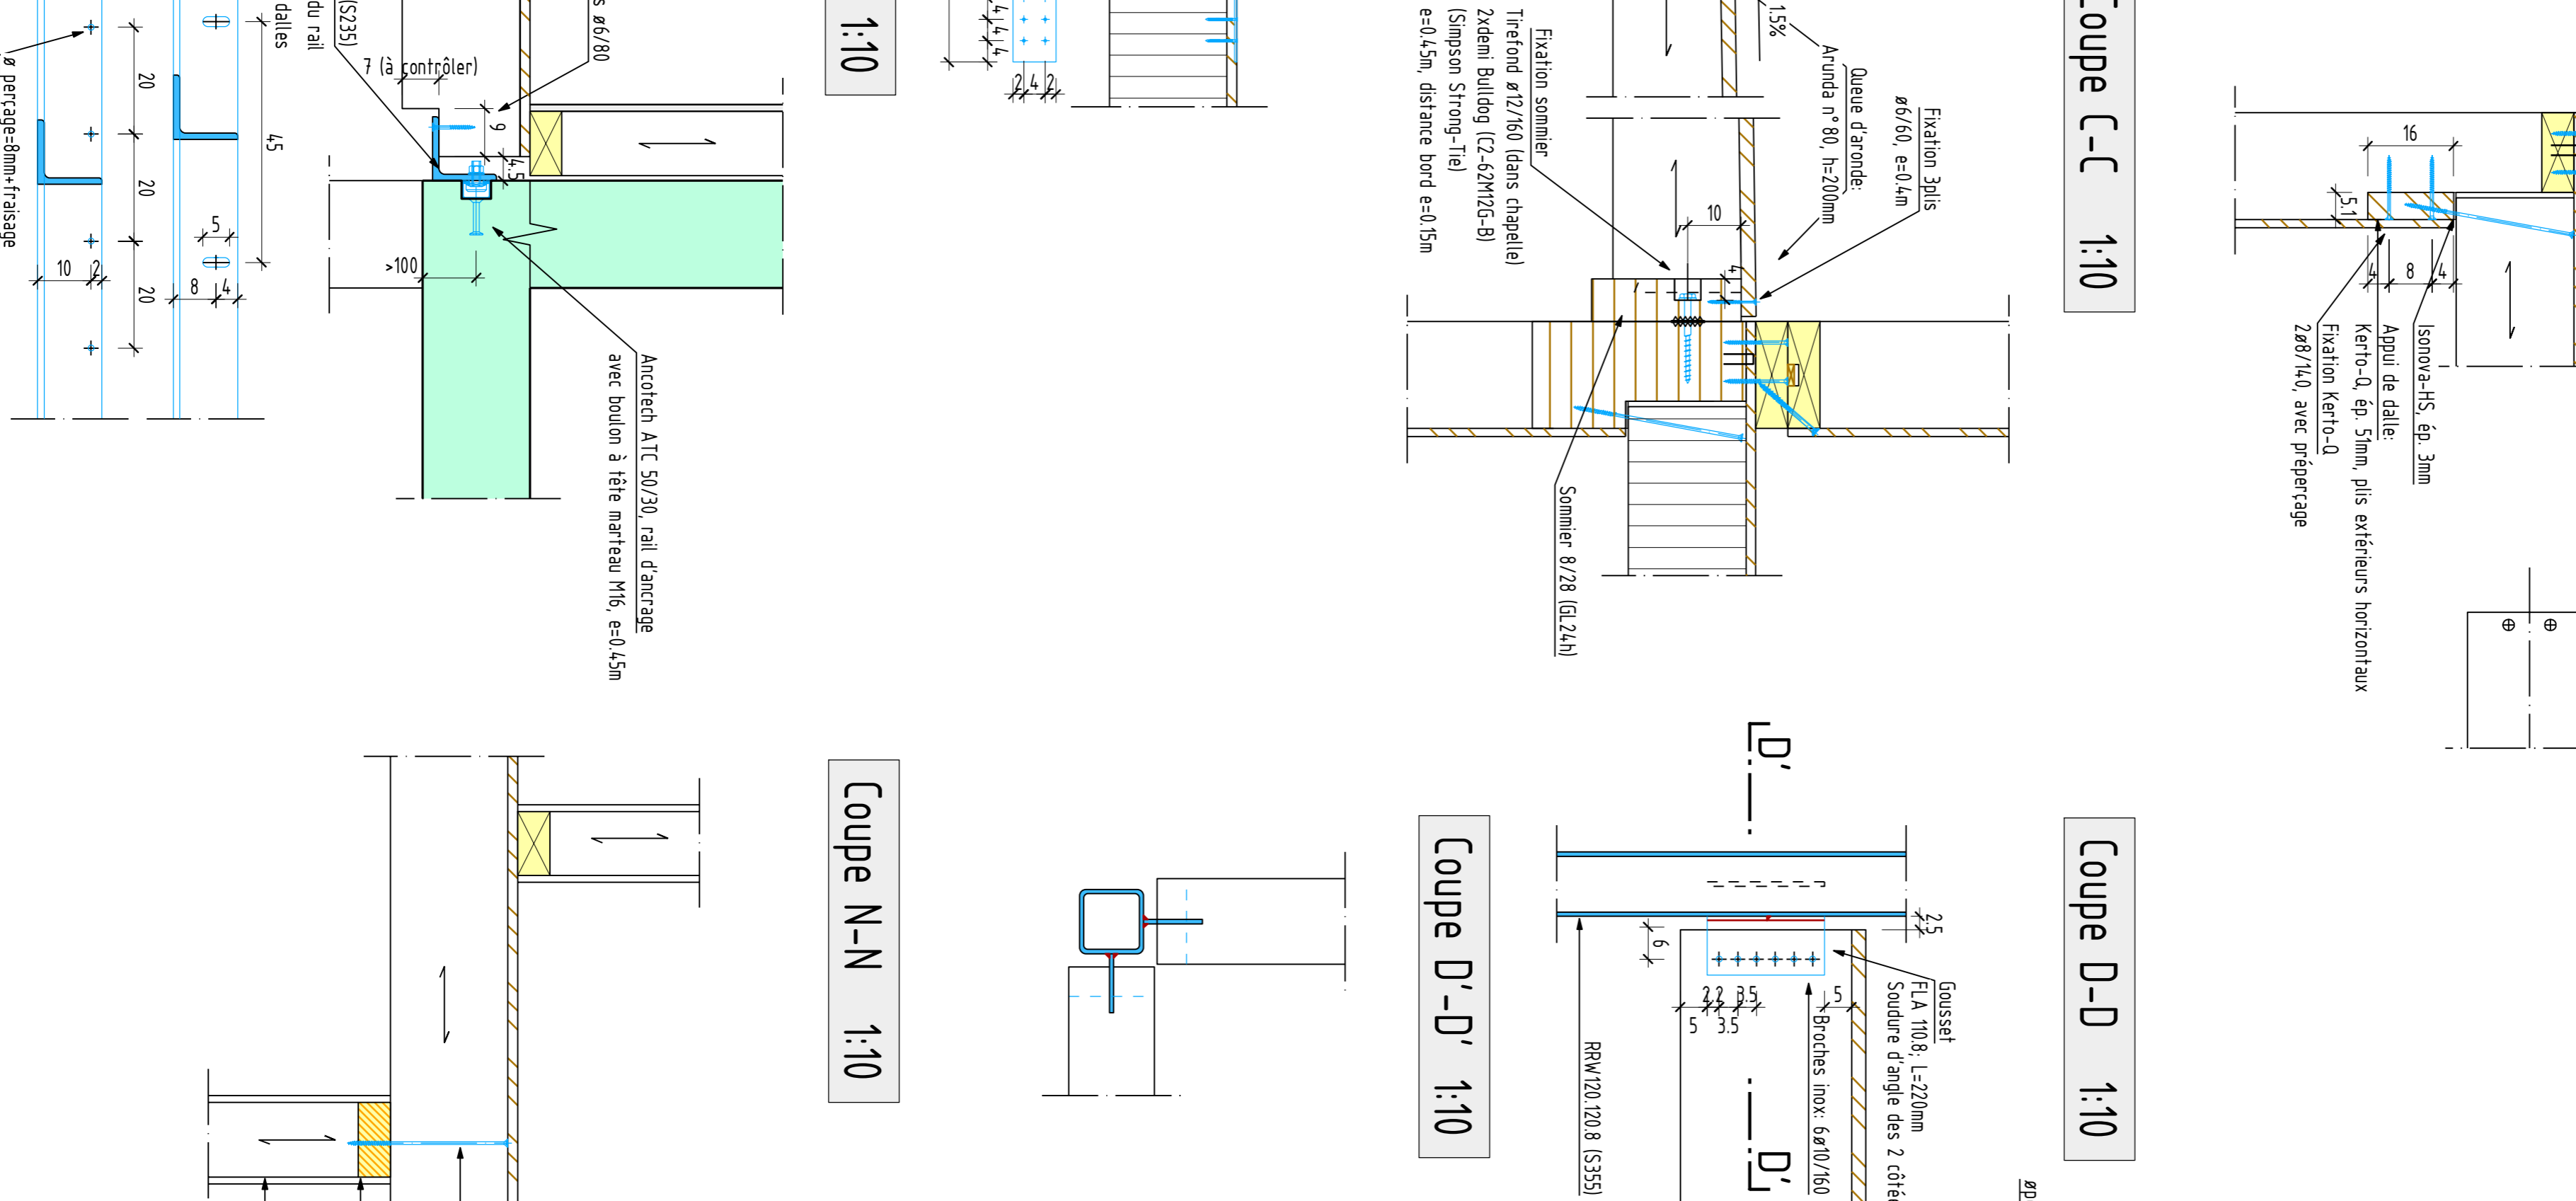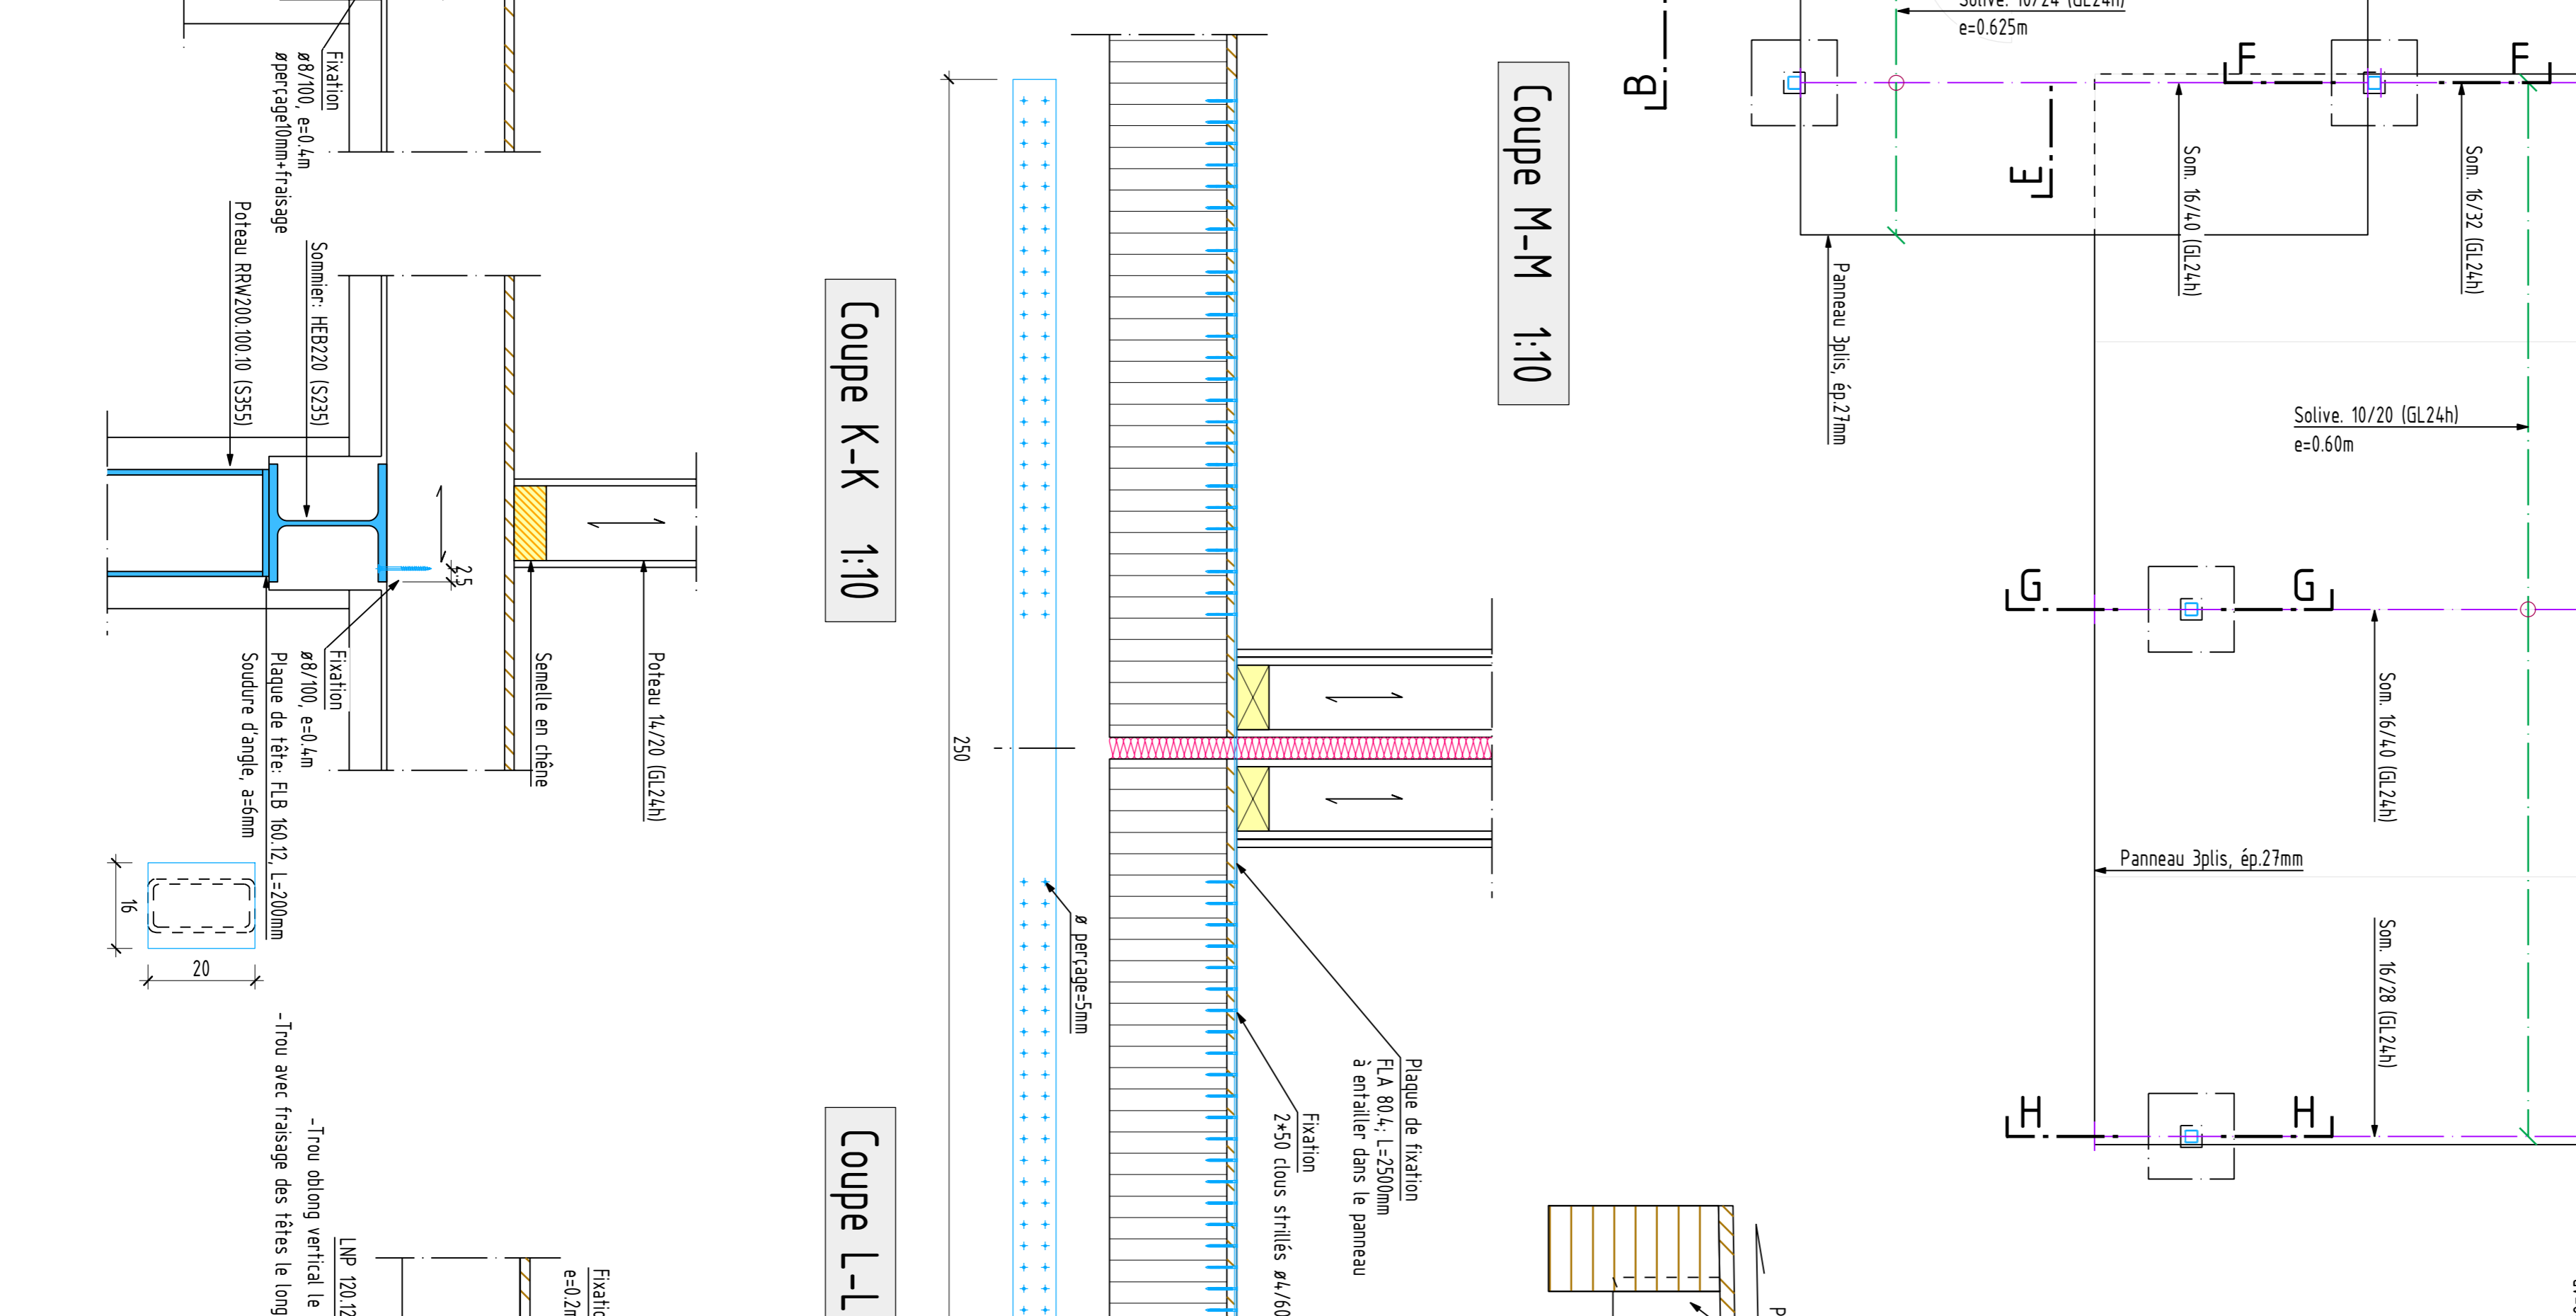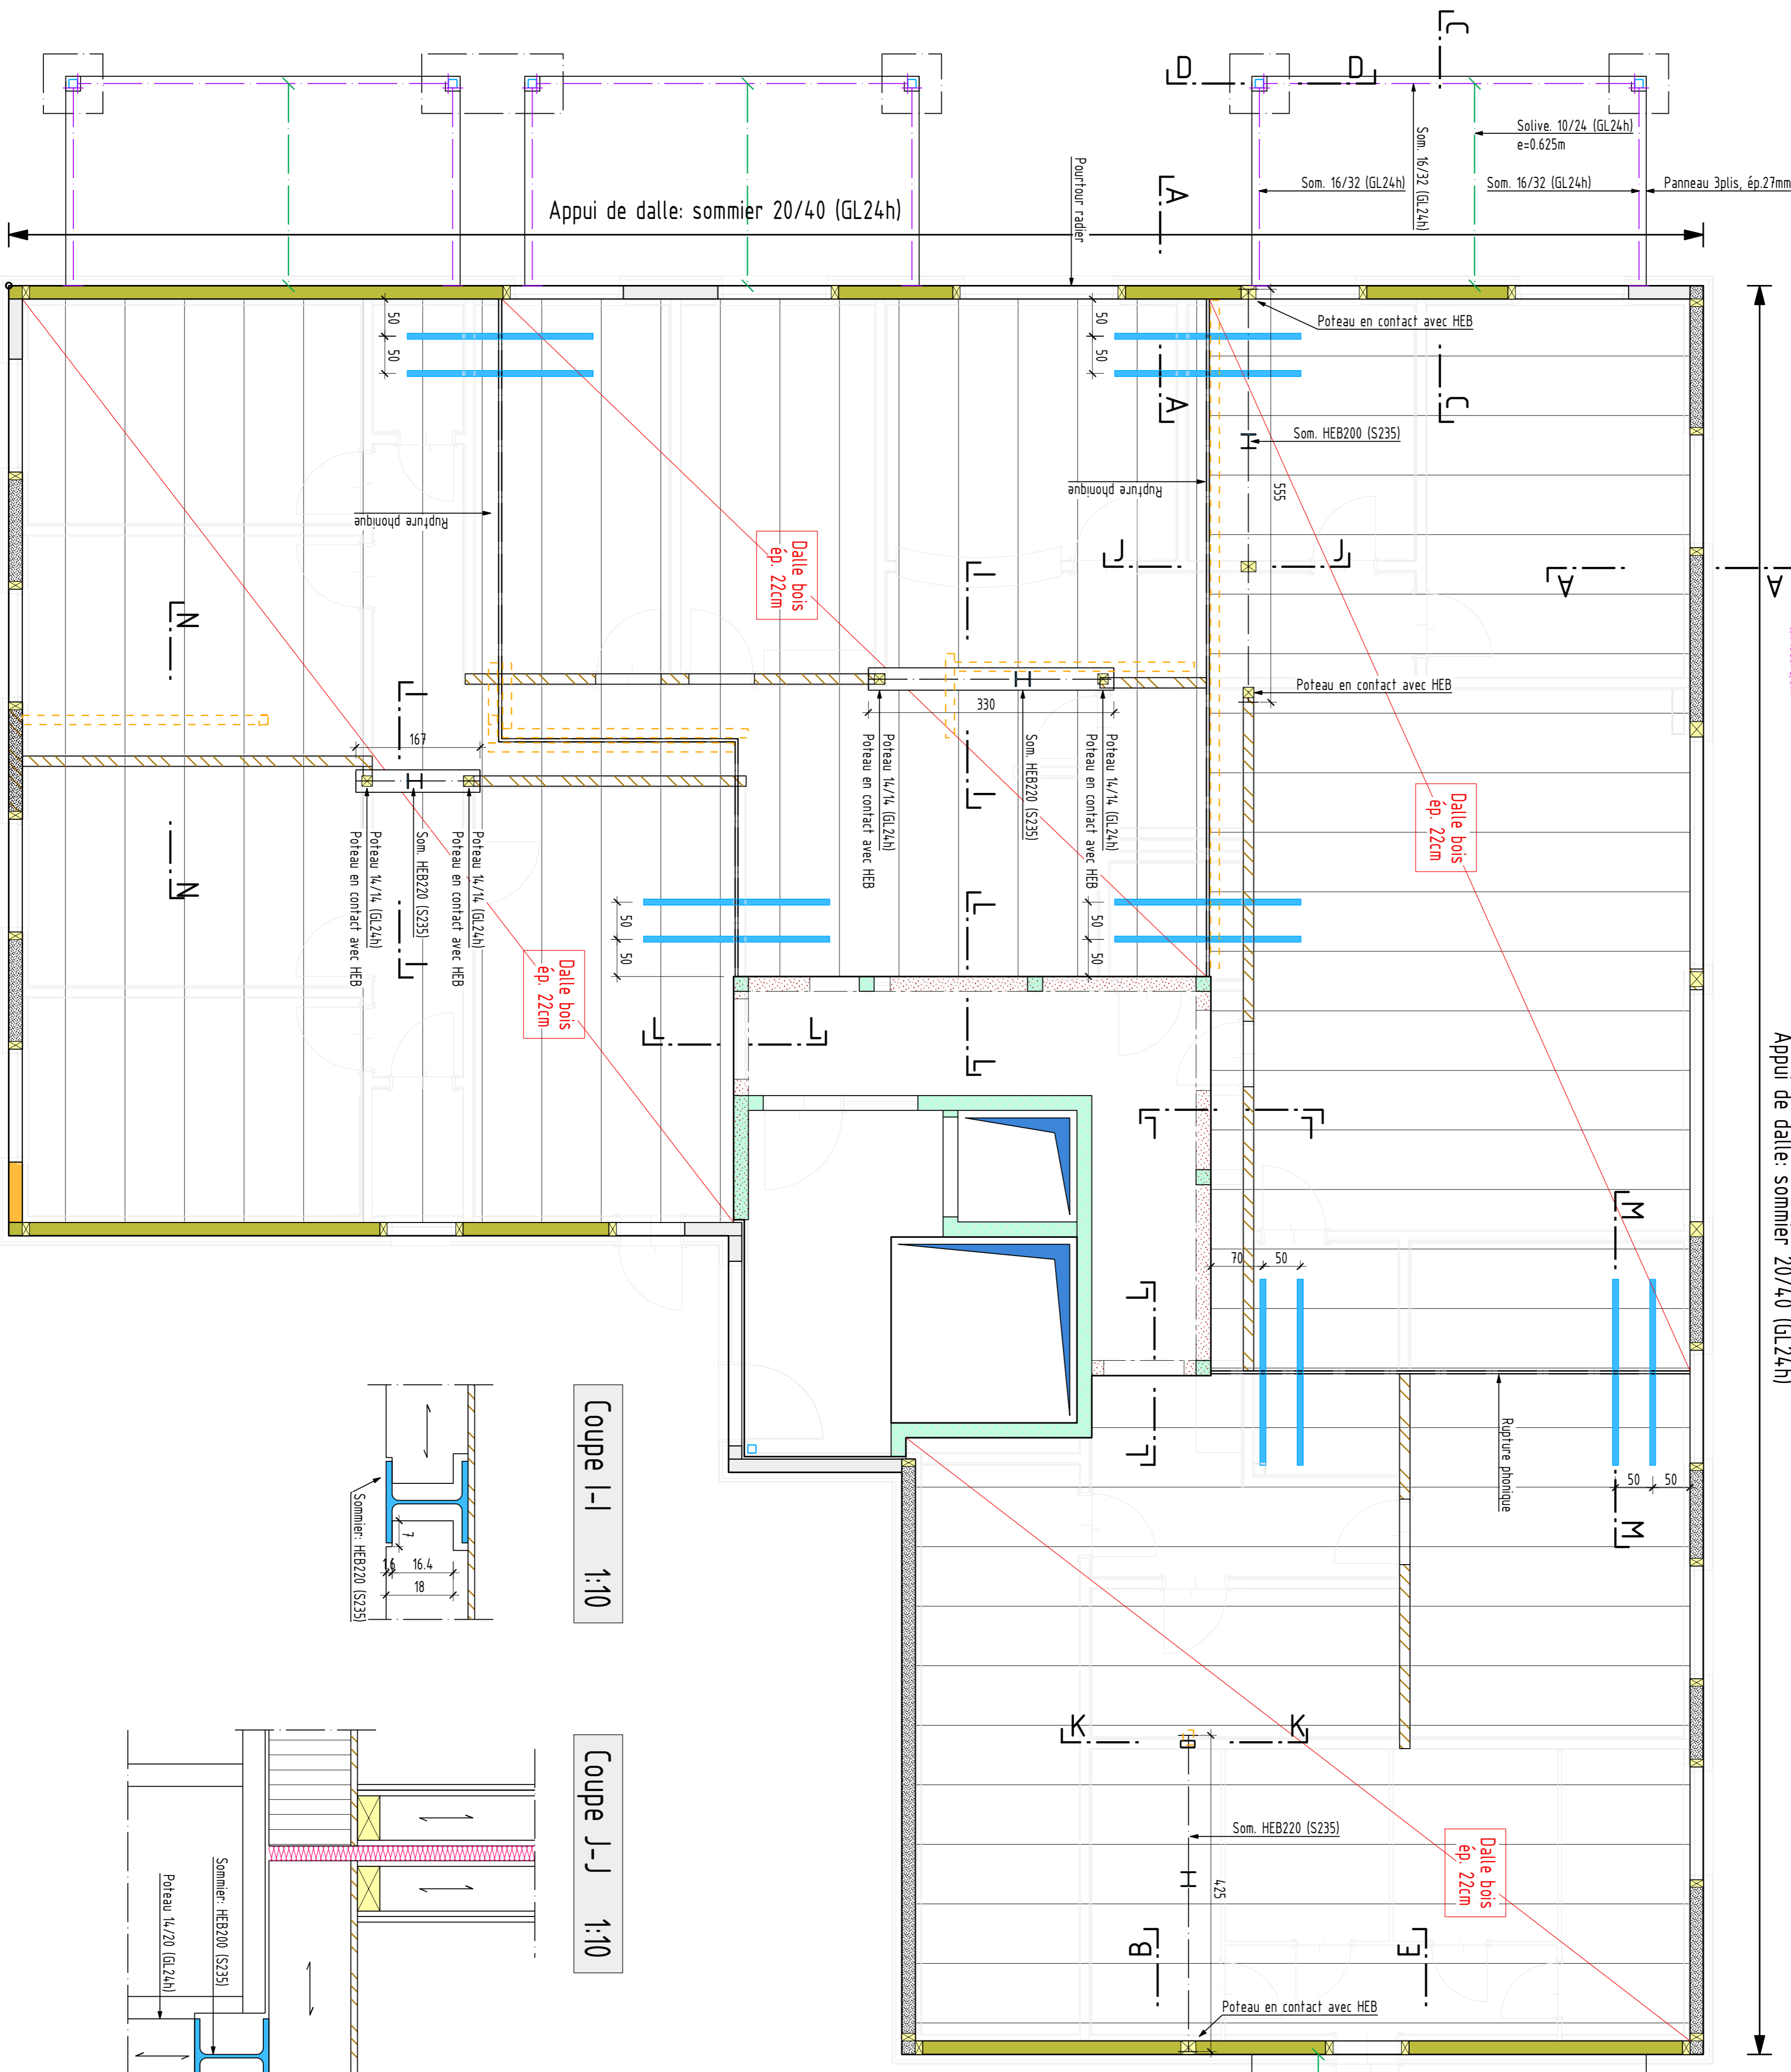


Principe fixation oss. 1:10

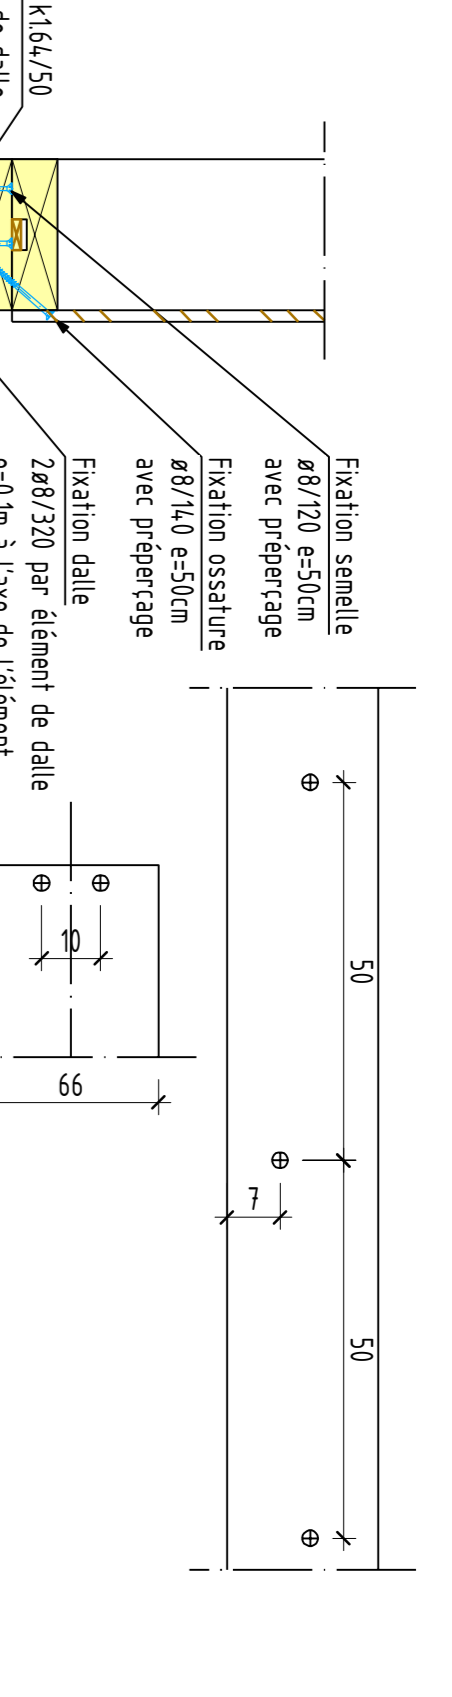

Coupe A-A 1:10

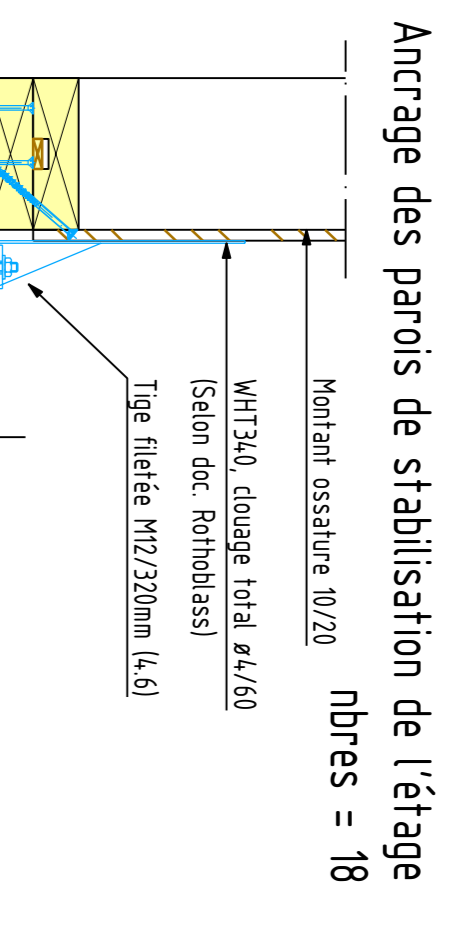

Coupe B-B 1:10

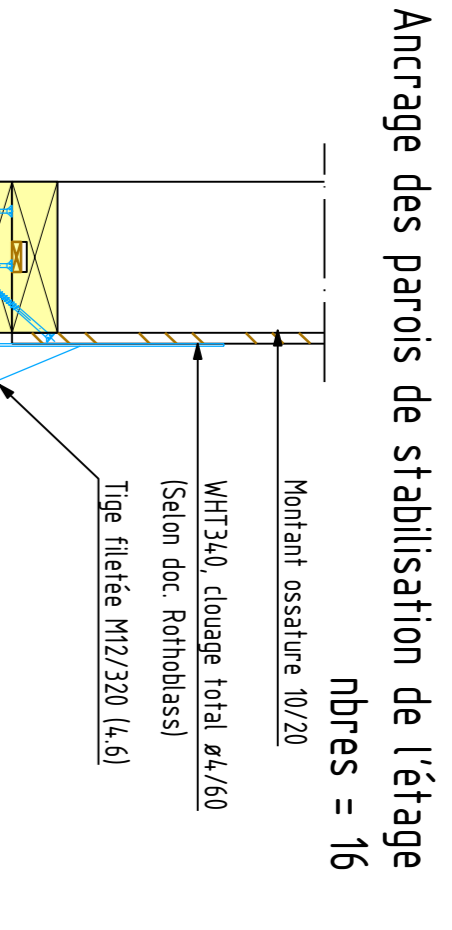

Coupe C-C 1:10



Coupe D-D 1:10



Coupe E-E 1:10



Coupe F-F 1:10



Coupe G-G 1:10



Coupe H-H 1:10




Coupe I-I 1:10



Coupe J-J 1:10



Coupe K-K 1:10

 

Coupe L-L 1:10



Coupe M-M 1:10



Coupe N-N 1:10



Coupe O-O' 1:10



